Sportheim TSV Brand
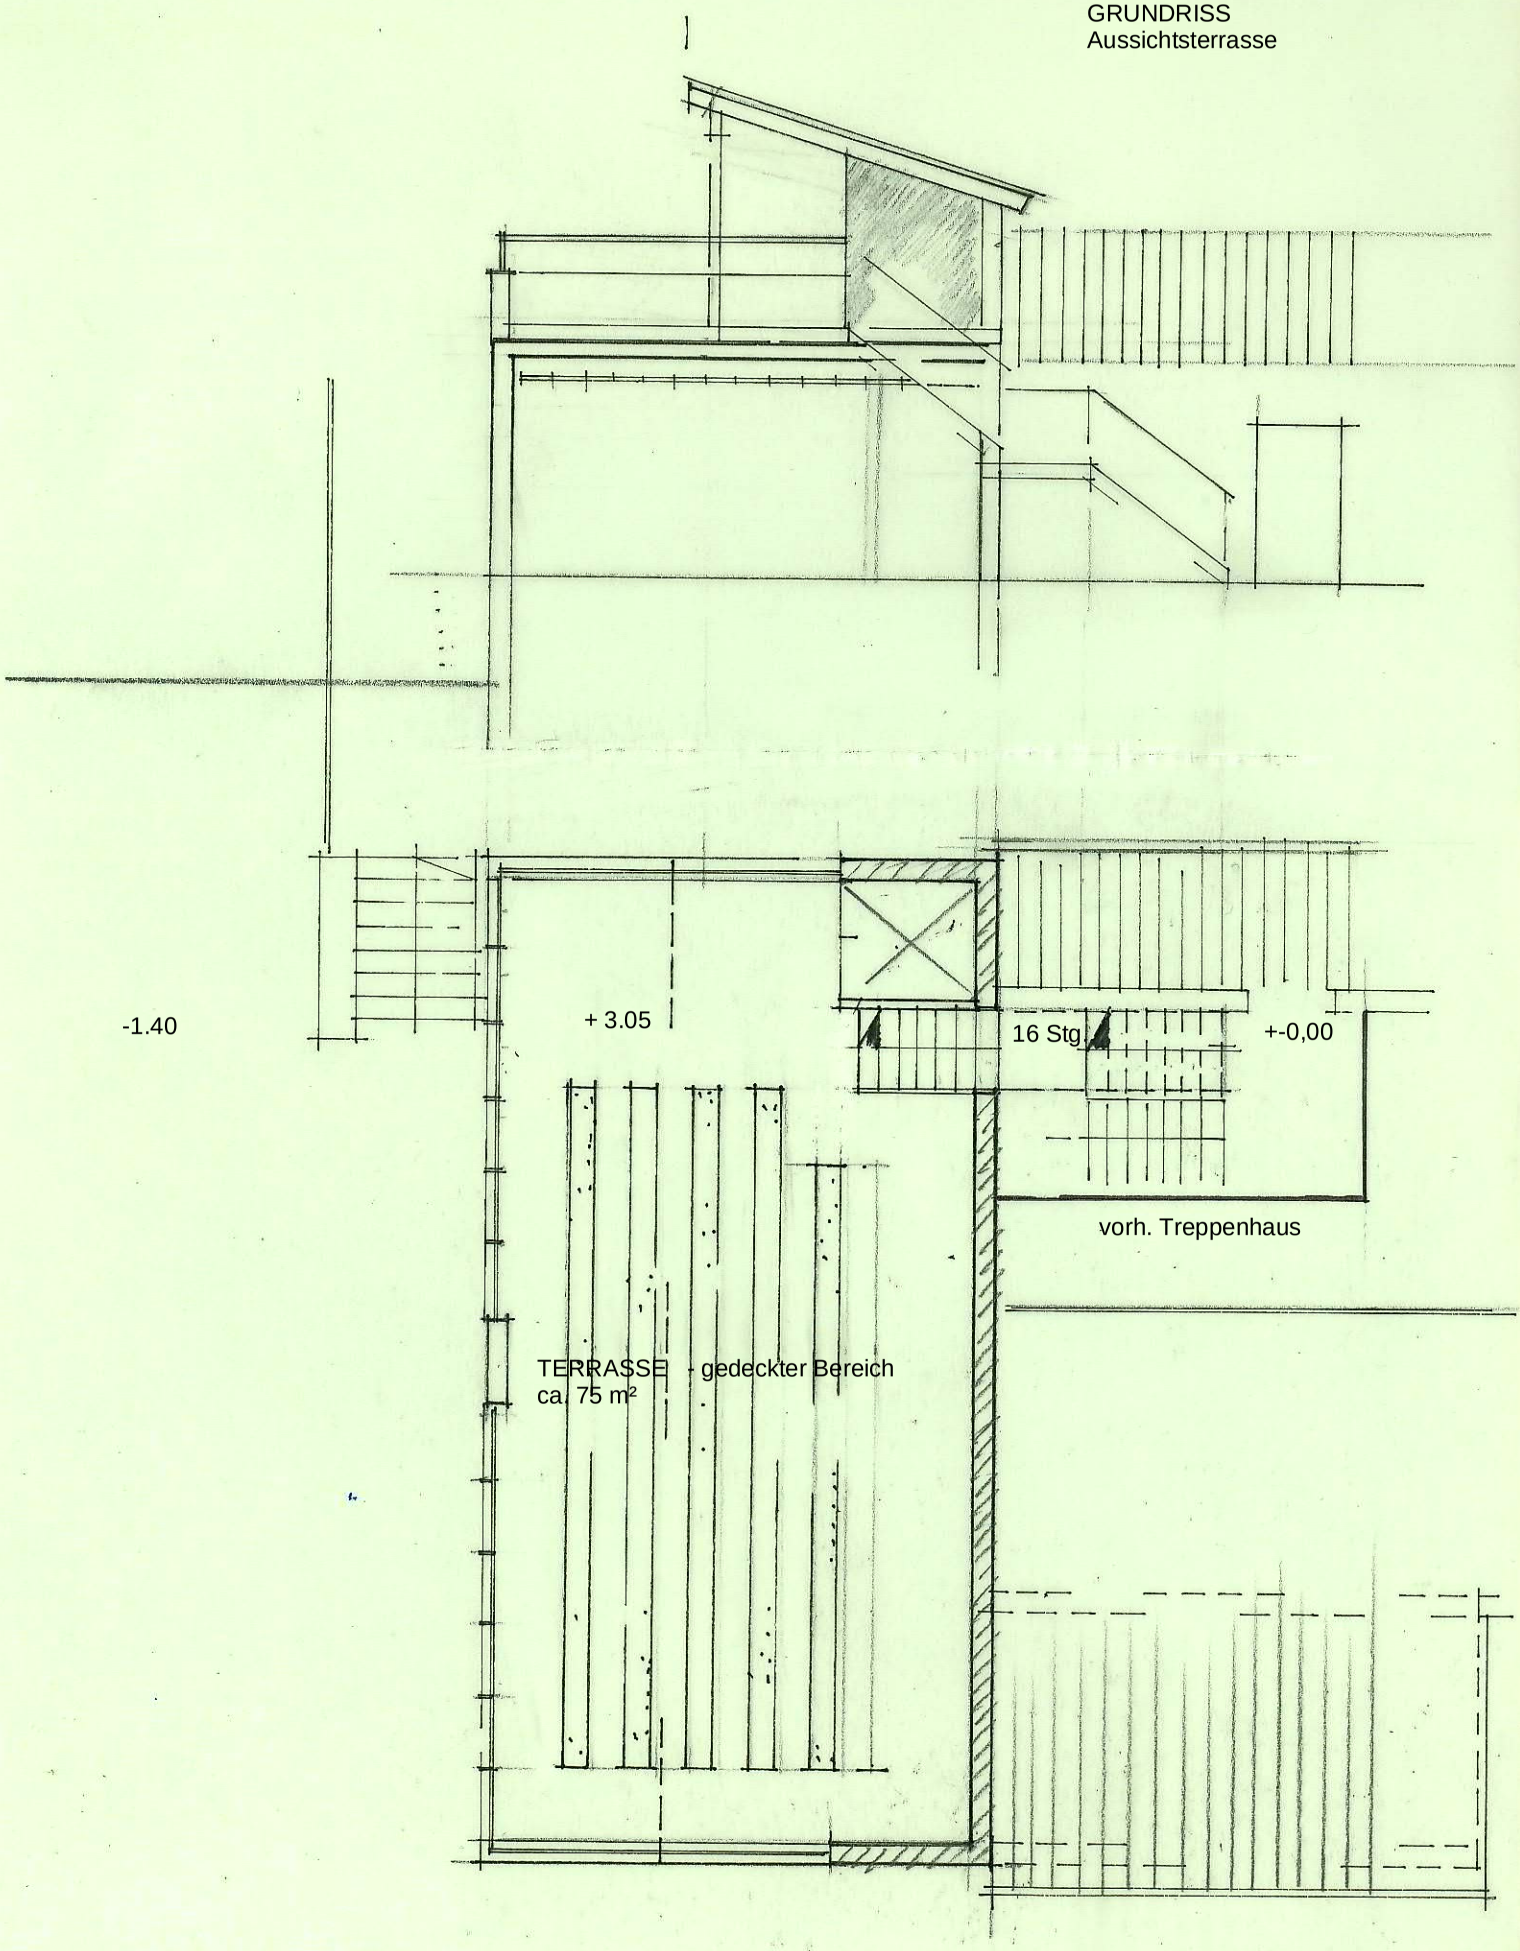
SCHEMASCHNITT 1.100
GRUNDRISS
Aussichtsterrasse