

KELLERGESSCHOSS M = 1 : 100

unterkellert Bereich der Wohnung,
jetzt Lagerraum
Umbau und neue Erschliessung


lichte Höhe = 2,50
6,45

Unterkellung Bauteil I - Vereinshaus
Generalsanierung
FLUR
TOILETTEN
Mannschaftsräume und Duschen

14 Styrodur
Dämmung

ca. 13,50

RAMPE
entfällt,

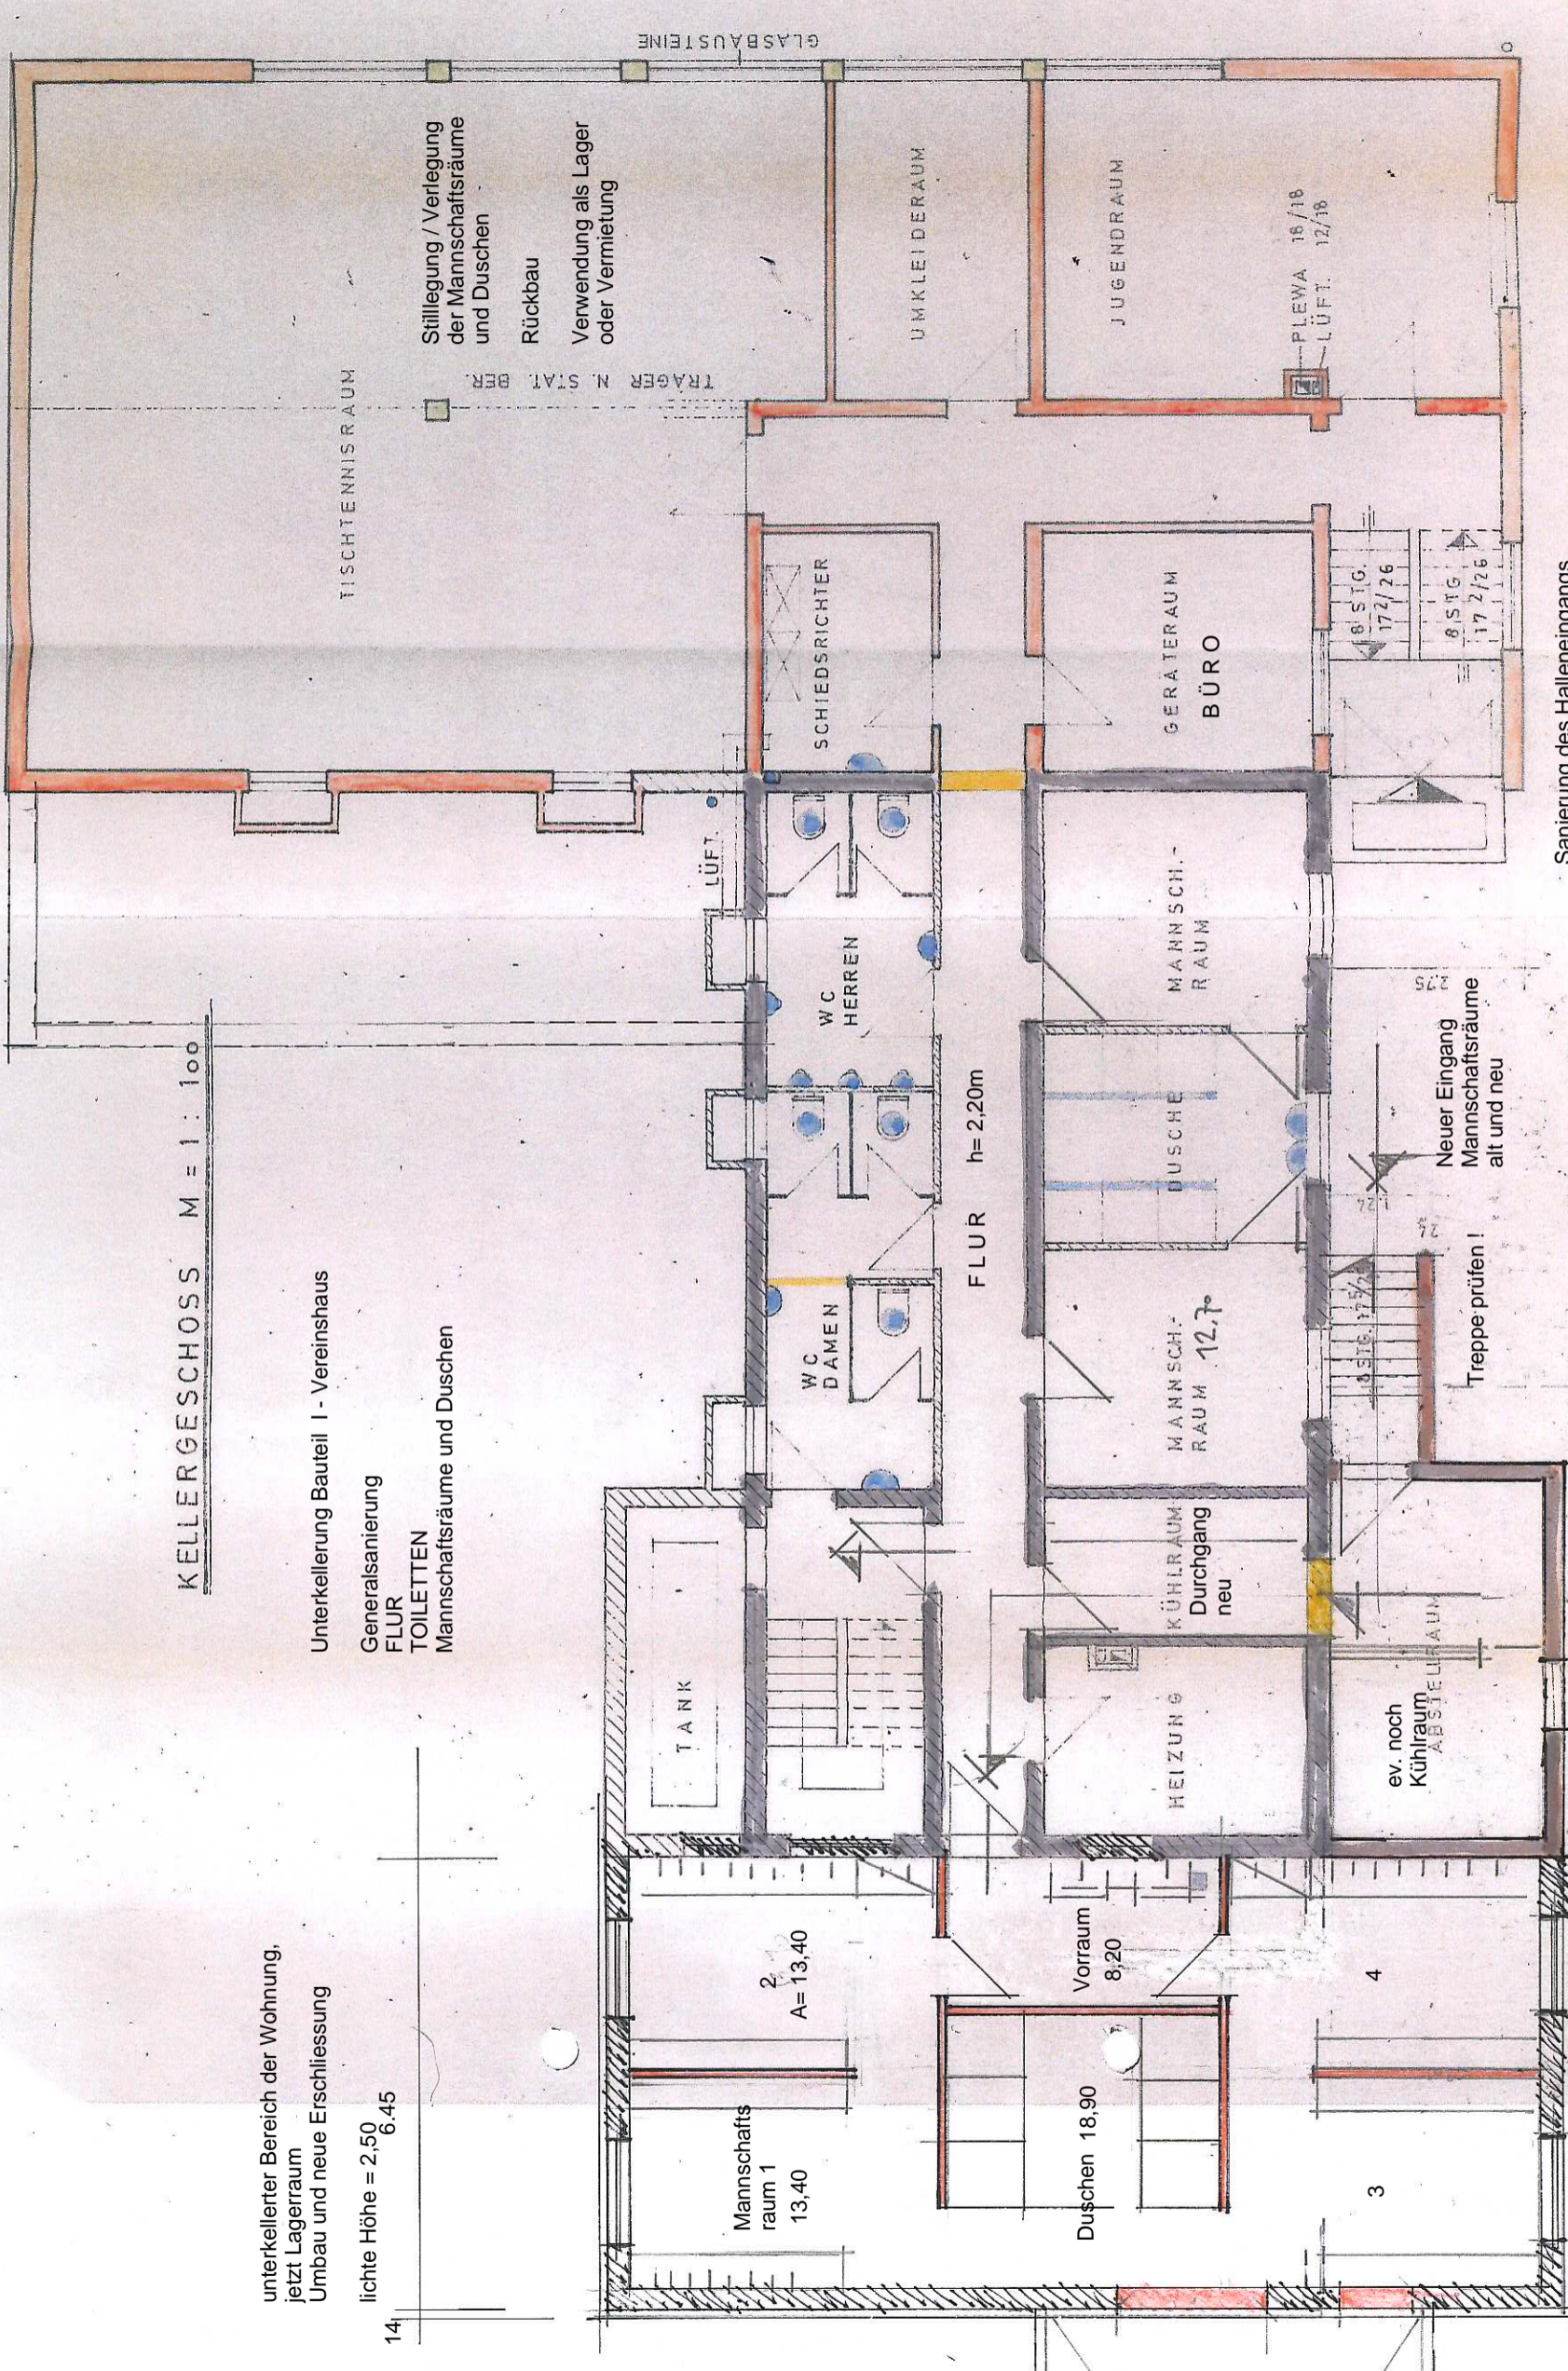

Stilllegung / Verlegung
der Mannschaftsräume
und Duschen
Rückbau
Verwendung als Lager
oder Vermietung

TISCHTENNISRAUM
TRÄGER N. STAT. BER.

GLASBAUSTEINE

UMKLEIDERAUM

JUGENDRAUM

PLEWA 16/18
LÜFT. 12/18

SCHIEDSRICHTER

GERÄTERAUM
BÜRO

8 STG. 17/2/26
8 STG. 17/2/26

LÜFT.

WC
HERREN

WC
DAMEN

FLUR h=2,20m

DUSCHE

MANNSCH.-
RAUM

MANNSCH.-
RAUM 12,7

HEIZUNG

KÜHLRAUM
Durchgang
neu

ev. noch
Kühlraum
ABSTELLRAUM

Treppe prüfen!

Neuer Eingang
Mannschaftsräume
alt und neu

Sanierung des Halleneingangs

10,49
9,89

16,53

30
30

4,635
4,635

24
24

115
151

3,39
5,315

30
30

2,25
2,25

24
24

5,135
5,615

24
24

24
24

24
24

24
24

24
24

24
24

24
24