


**SCHNITT Bauteil C**

Trägernde Teile für Umbau bzw. Erweiterung nach Statik!  
Maße sind vor Ausführung der Arbeiten zu prüfen, gegebenenfalls dem Bestand anzupassen.

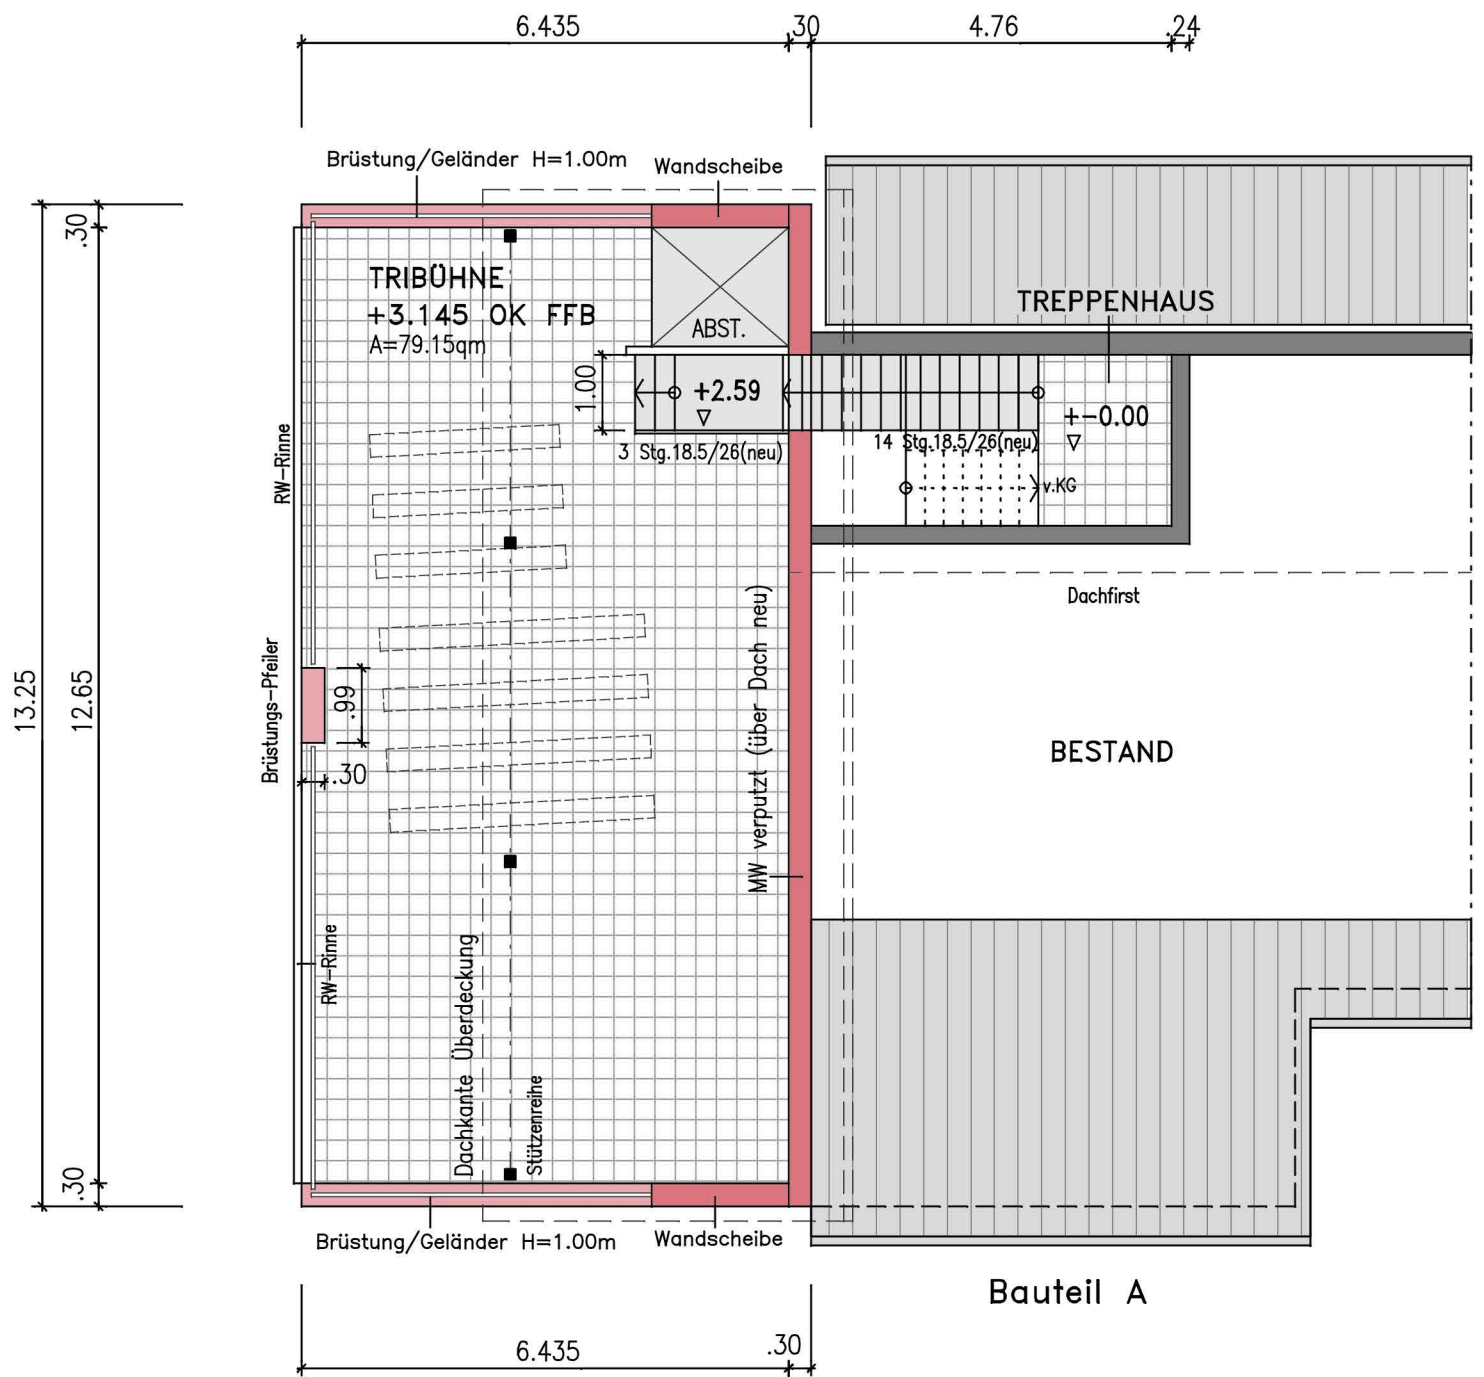

**ZUSCHAUERTRIBÜHNE Bauteil C**